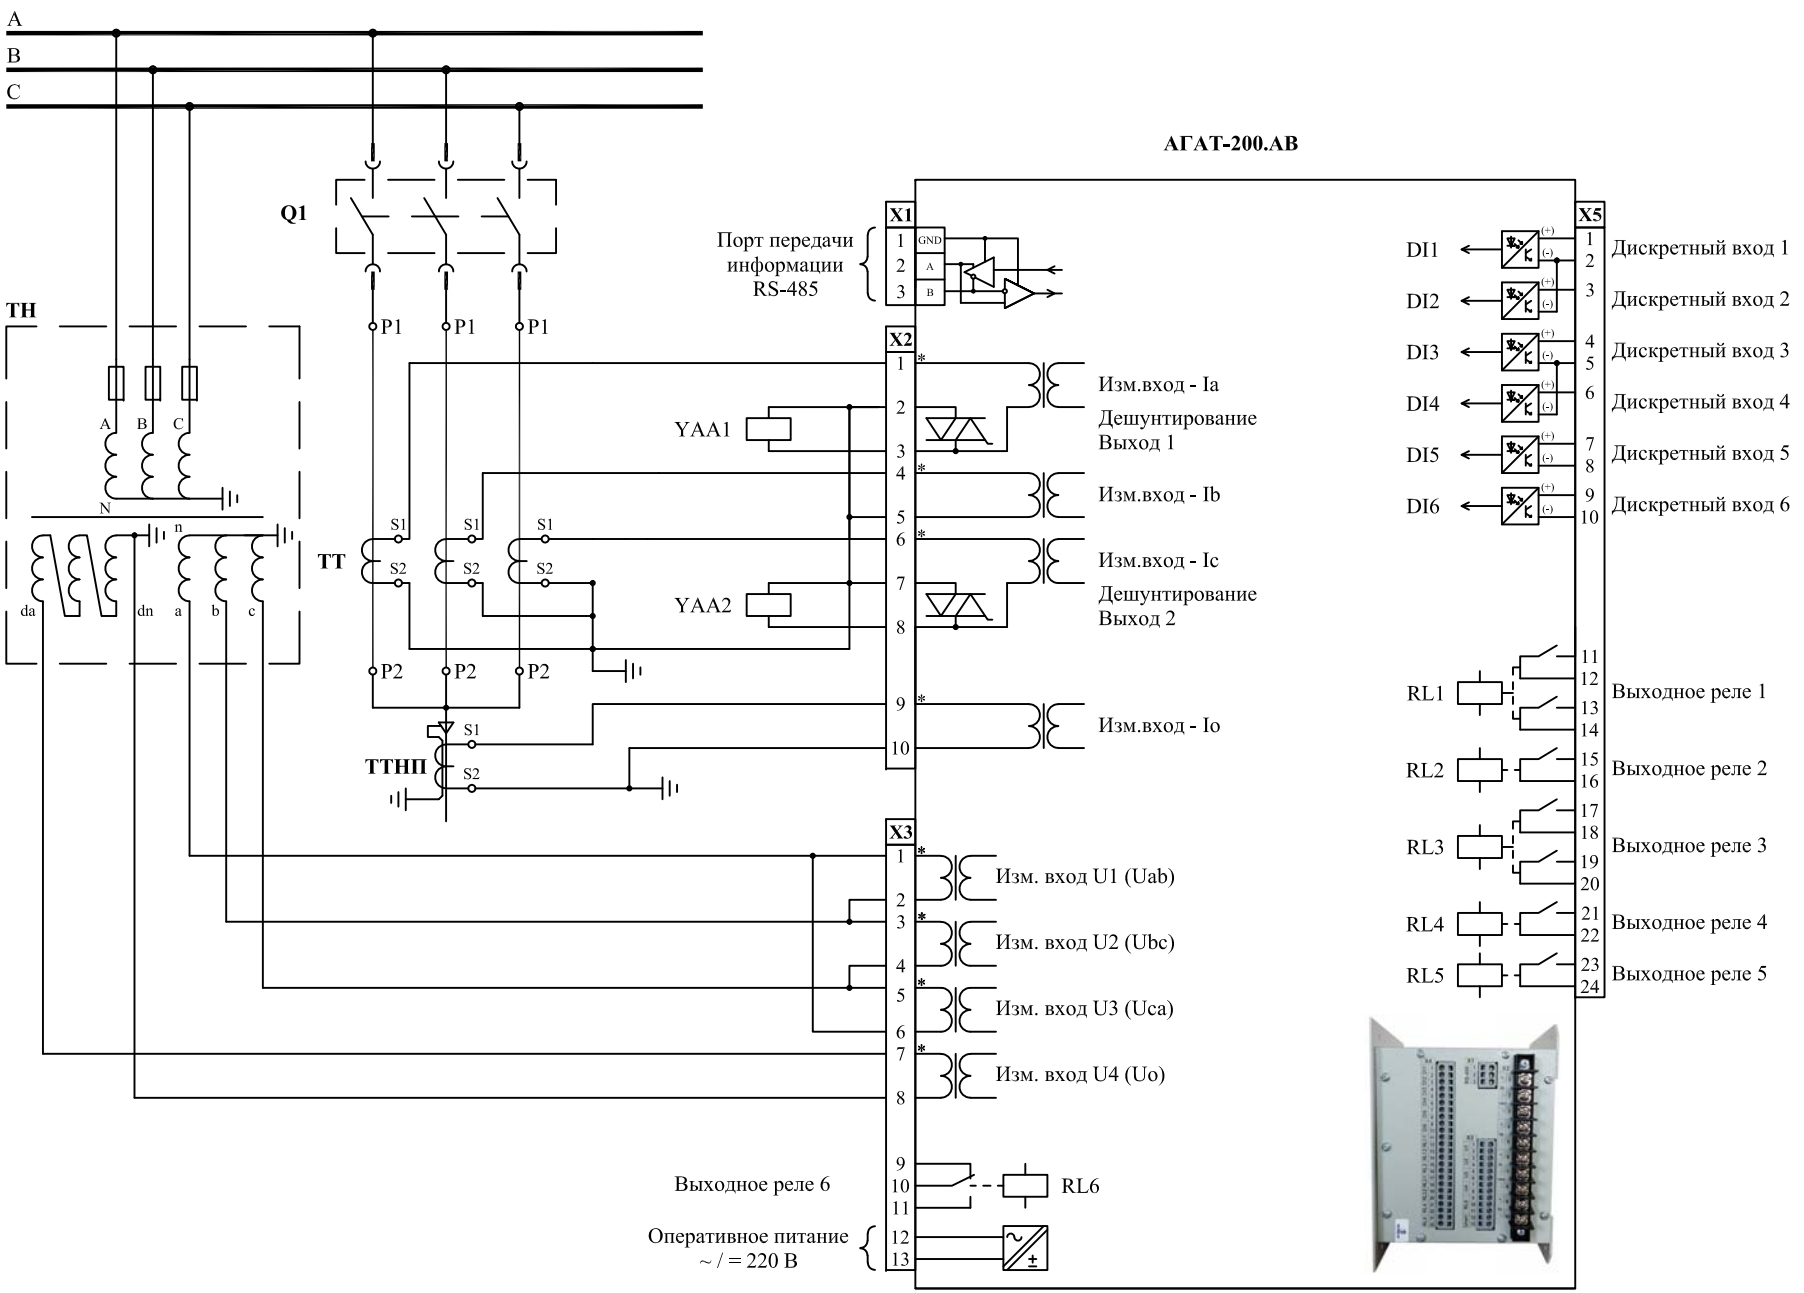


| | | | | | | | |
|---|---|---|---|---|---|---|---|
| Разработал | Никитенко С.С. | | | Схема подключения АГАТ-200.АВ с ДШ (6DI-6RL) вертикальный | ЭНЕРГОМАШ-РЗА | Лист | Листов |
| Проверил | | | | | | 1 | 1 |
| | | | | | | | |